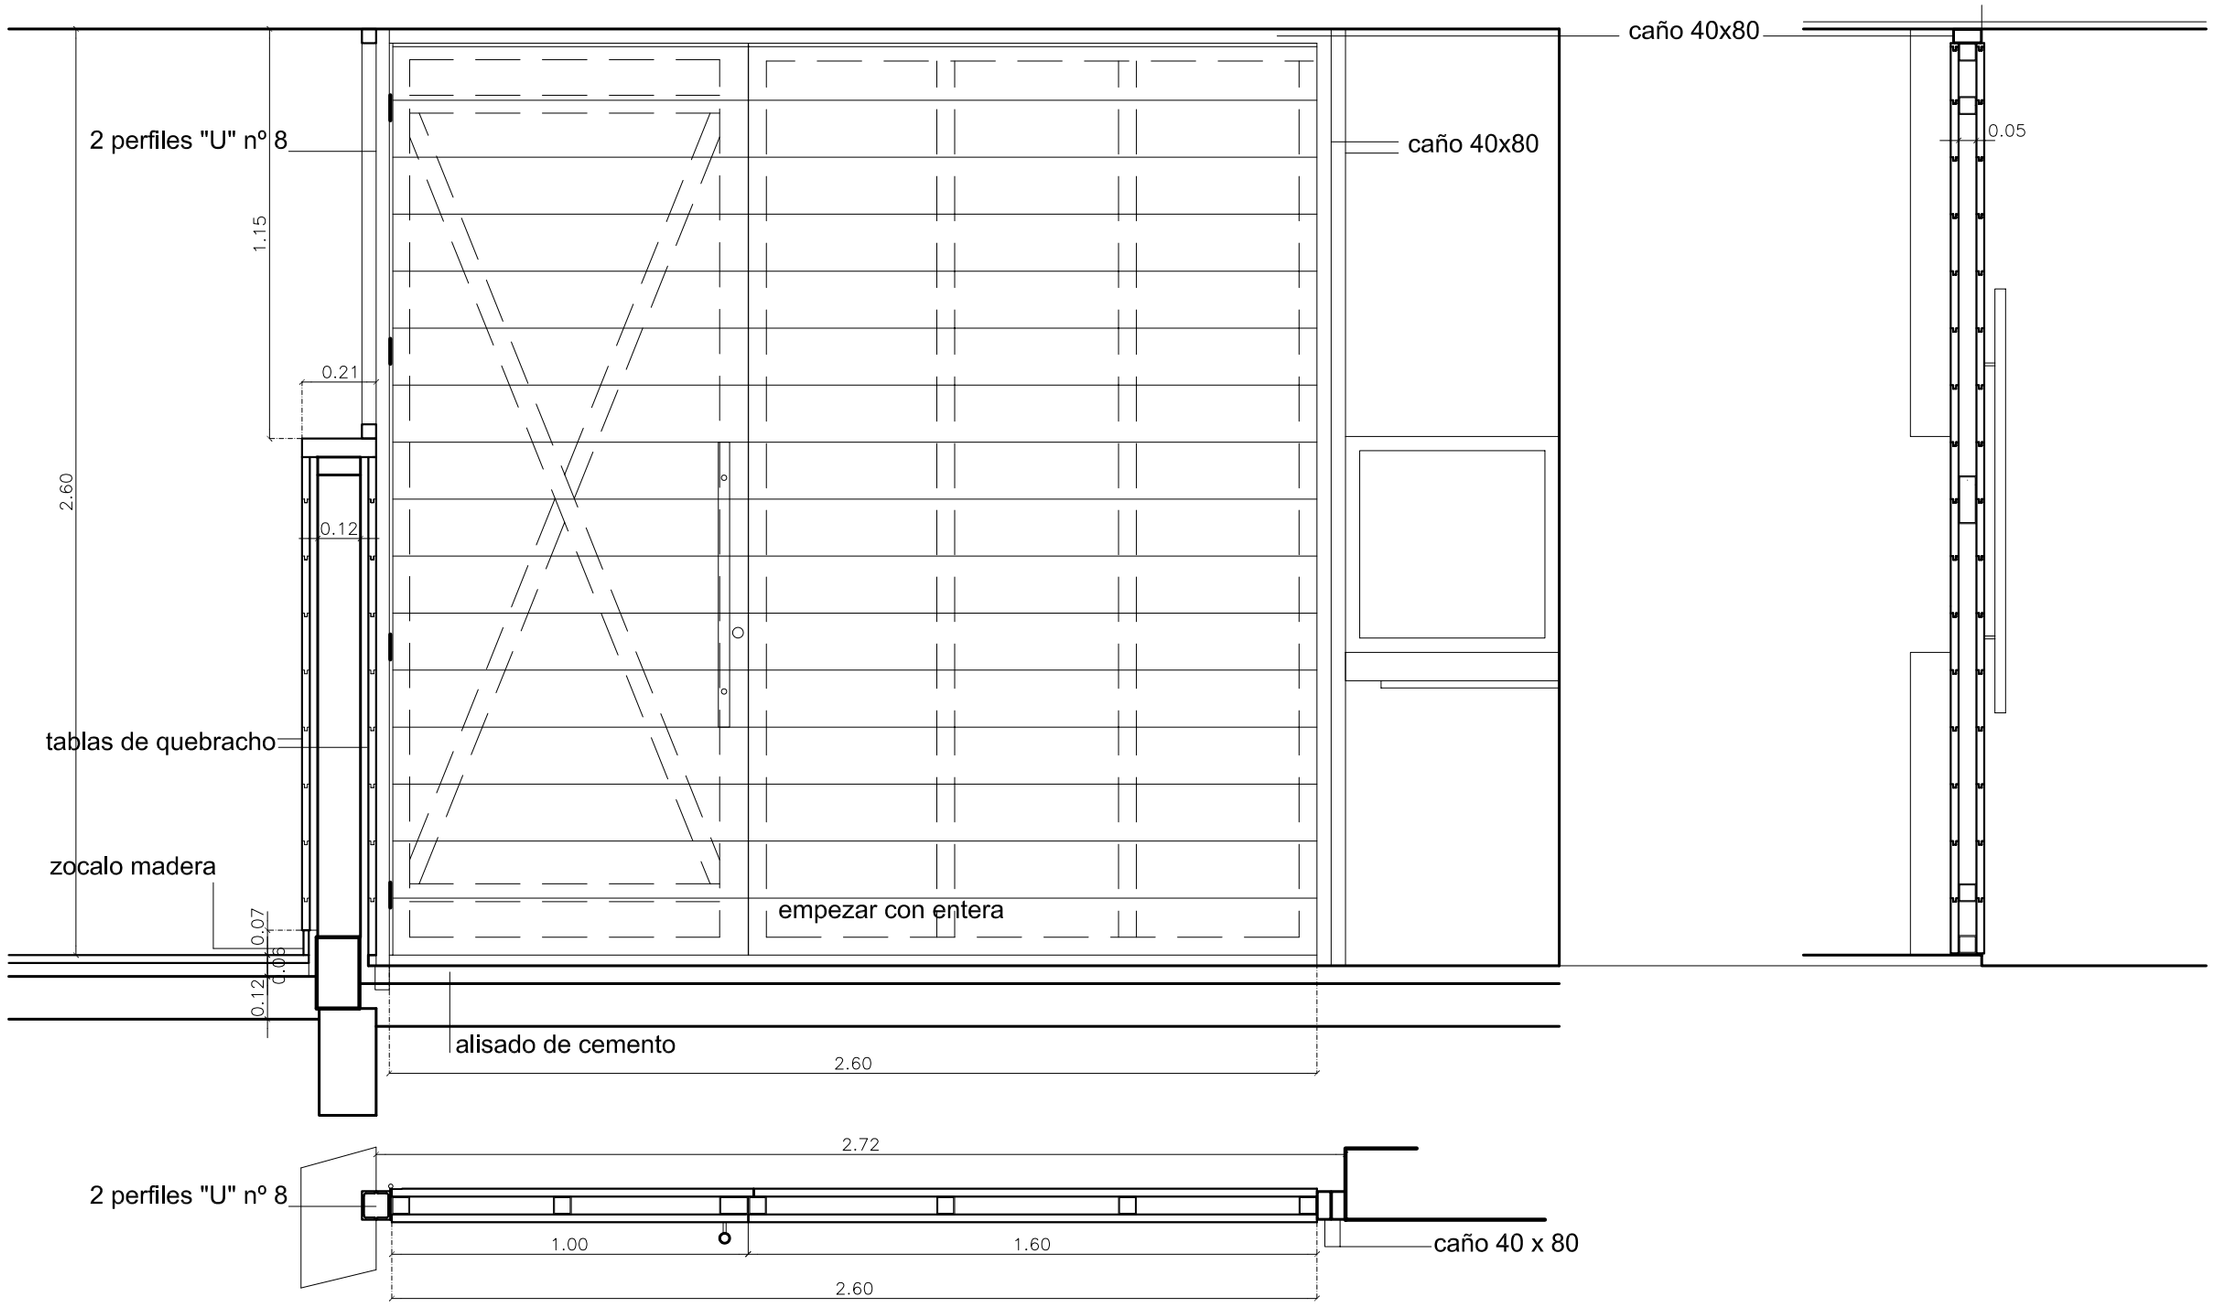

PUERTA DE ENTRADA escala 1:20

BESONIAS KRUK arquitectos

OBRA: C.C.MAPUCHE